



Geophysik - Dr. Rauen • Ödgarten 12
 • D 94574 Wallerfing • Tel: +49 9936 902026 • Fax: +49 9936 902027 •
 eMail: raunen@geophysik-dr-rauen.de

Datum:
 19.6.2017

Maßstab:
 - ohne -

Lageplan
 4 geoelektrische Profile: Julbach 2017-1 bis Julbach 2017-4.
 Koordinaten und Lageplan: Büro Gemsjäger.

Abbildung:
 1

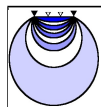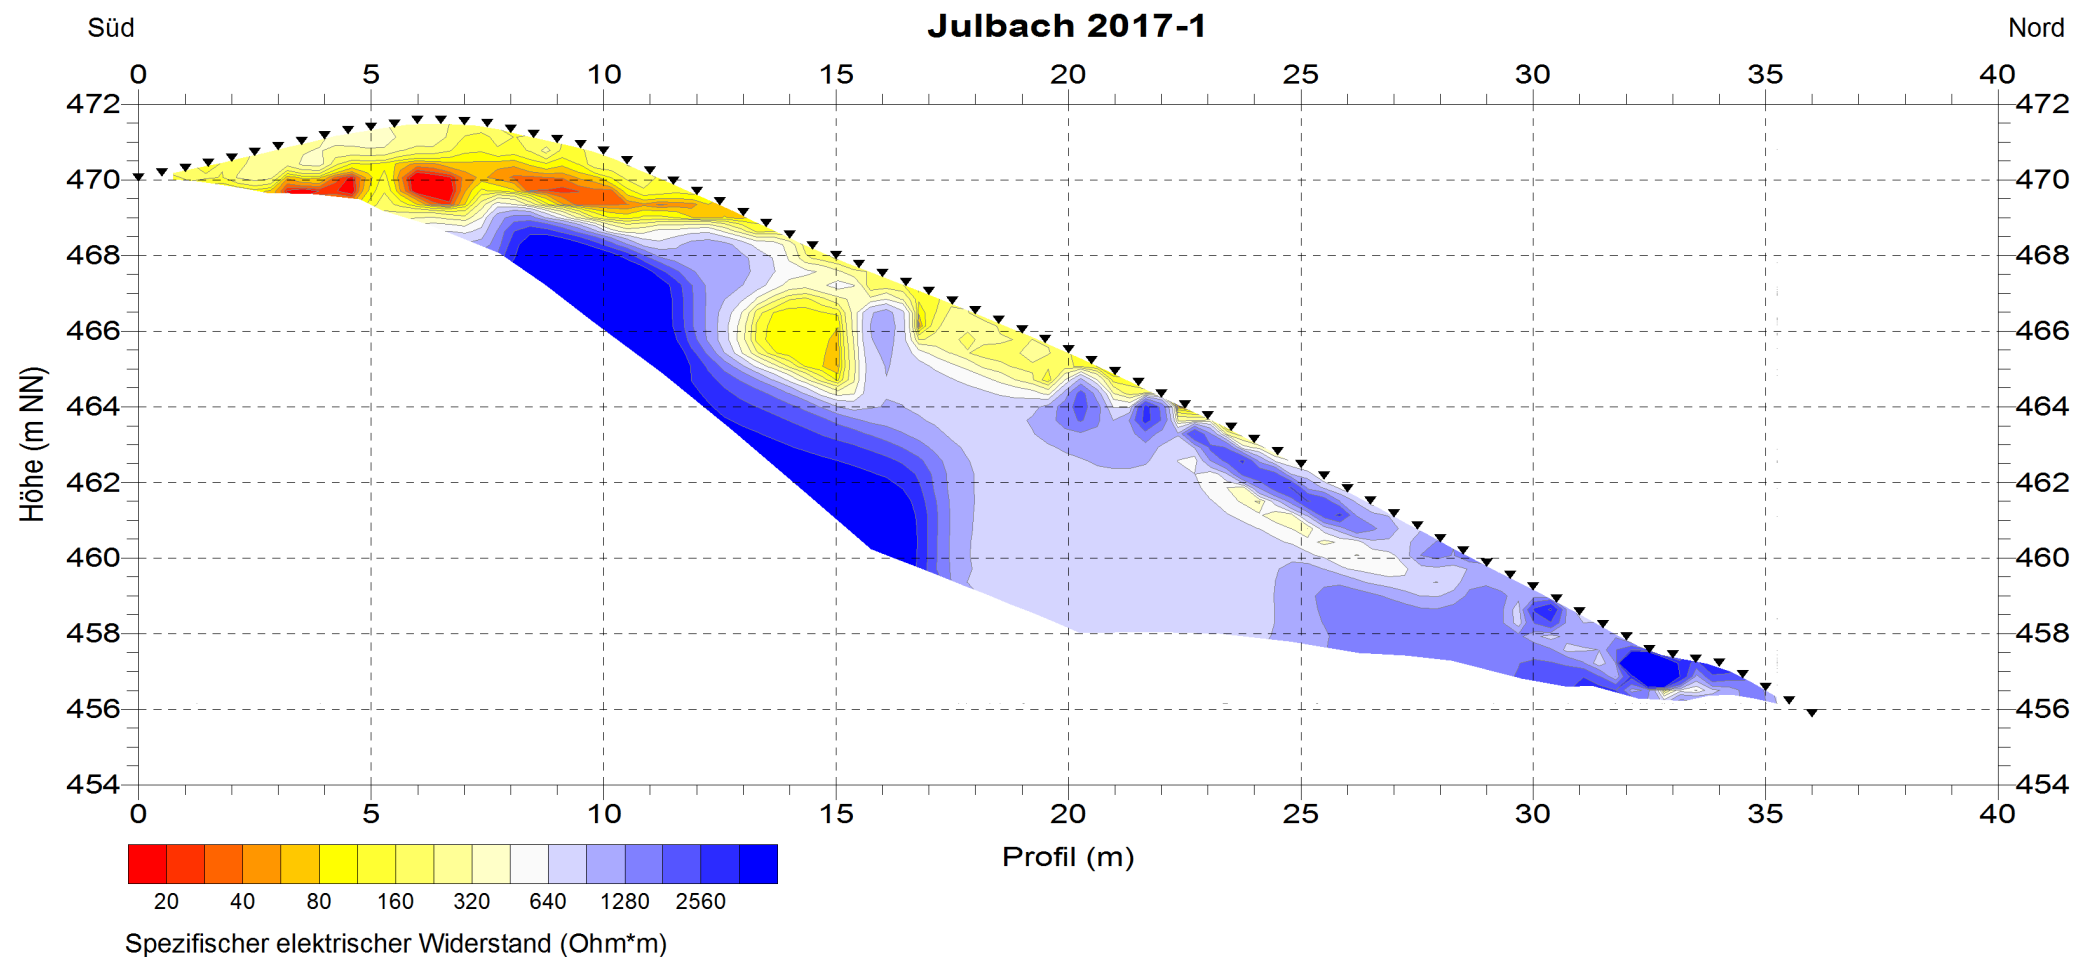



Geophysik - Dr. Rauen • Ödgarten 12
 • D 94574 Wallerfing • Tel: +49 9936 902026 • Fax:
 +49 9936 902027 •
 eMail: rauen@geophysik-dr-rauen.de

Datum:
 19.6.2016

**Tiefen-
 Maßstab:**
 1 :200

Geoelektrisches Profil Julbach 2017-1.
 Dreiecke = Elektrodenpositionen.

Abbildung:
 2.1.a

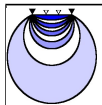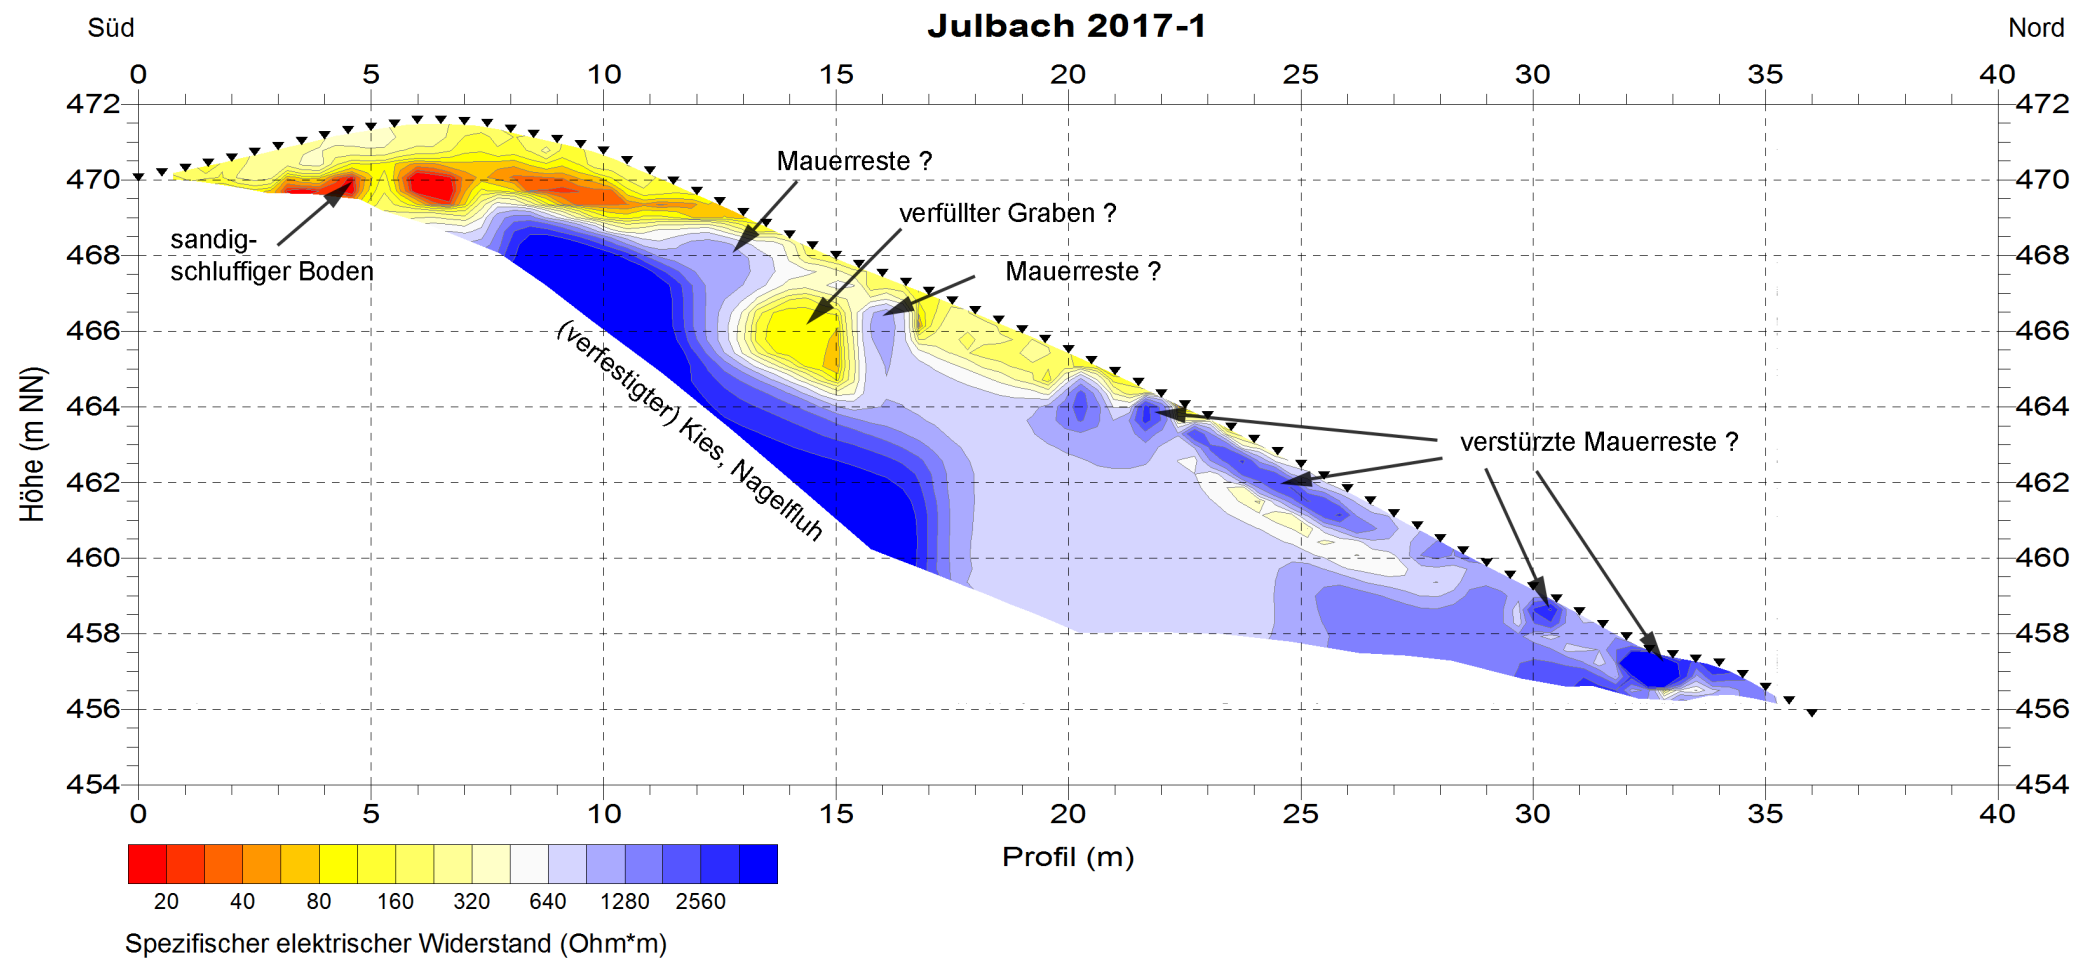



Geophysik - Dr. Rauen • Ödgarten 12
 • D 94574 Wallerfing • Tel: +49 9936 902026 • Fax:
 +49 9936 902027 •
 eMail: raue@geophysik-dr-raue.de

Datum:
19.6.2017

**Tiefen-
Maßstab:**
1 :200

Goelektrisches Profil Julbach 2017-1 mit Interpretation.
 Dreiecke = Elektrodenpositionen.

Abbildung:
2.1.b

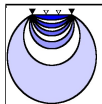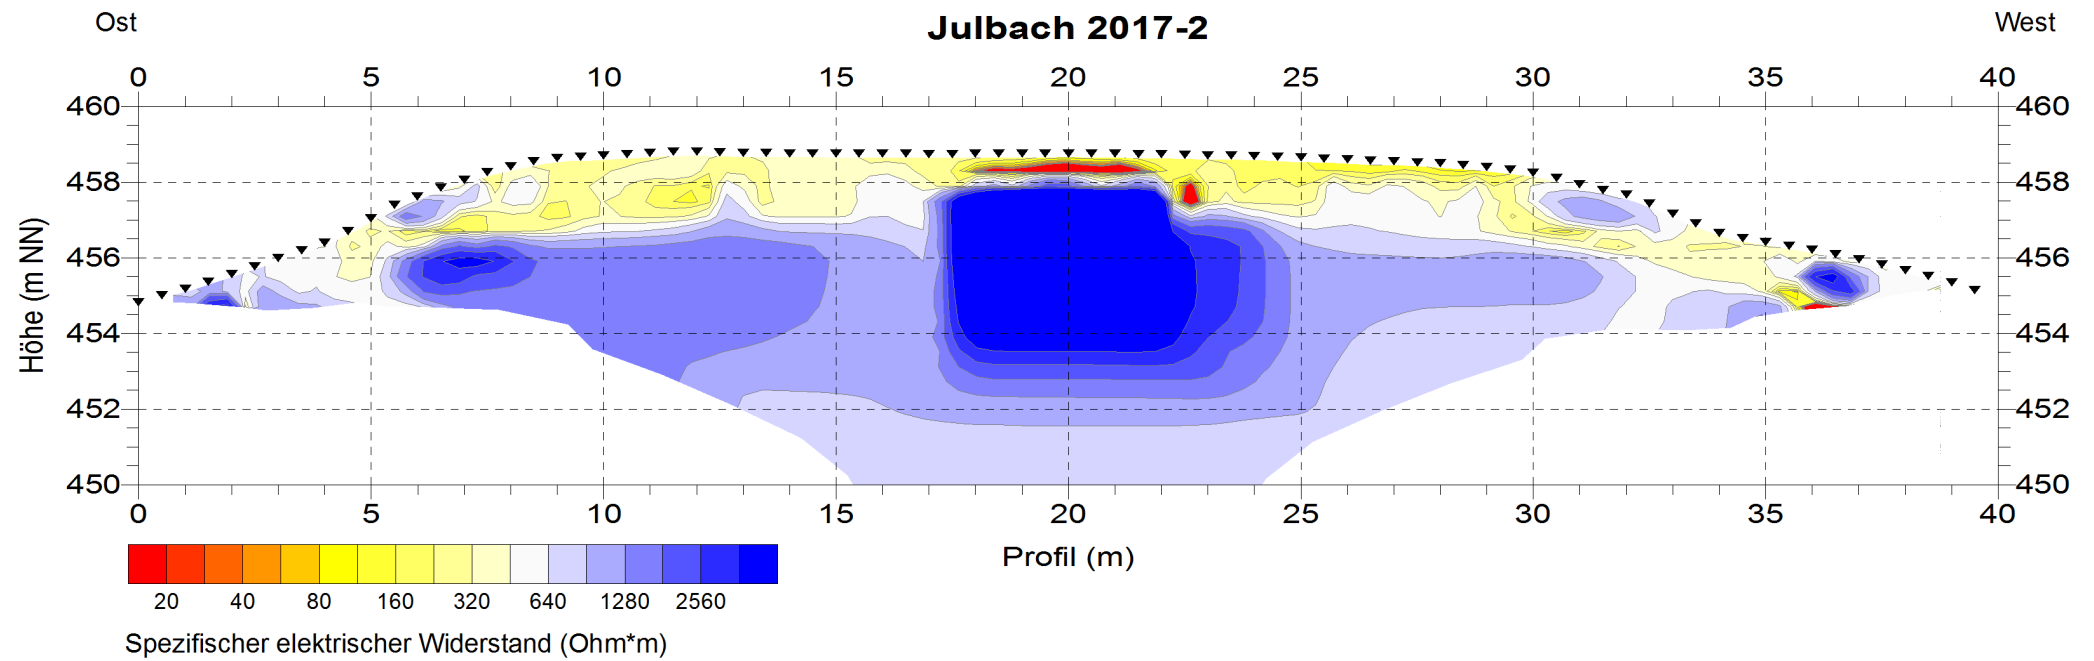



Geophysik - Dr. Rauen • Ödgarten 12
 • D 94574 Wallerfing • Tel: +49 9936 902026 • Fax:
 +49 9936 902027 •
 eMail: raunen@geophysik-dr-rauen.de

Datum:
 19.6.2016

**Tiefen-
 Maßstab:**
 1 :200

Geoelektrisches Profil Julbach 2017-2.
 Dreiecke = Elektrodenpositionen.

Abbildung:
 2.2.a

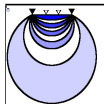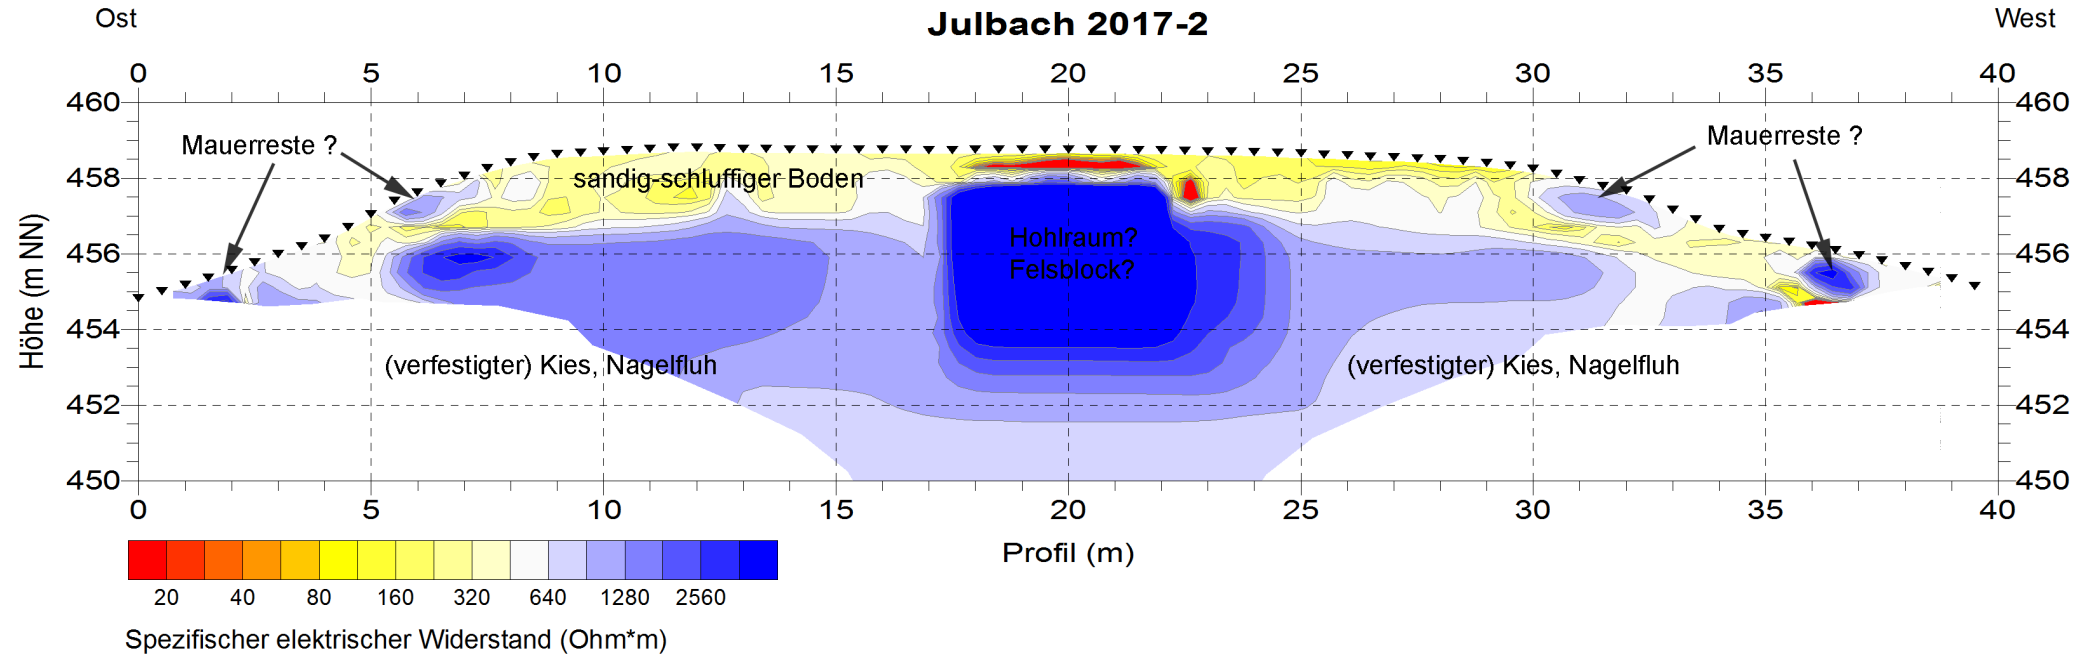


Geophysik - Dr. Rauen • Ödgarten 12
 • D 94574 Wallerfing • Tel: +49 9936 902026 • Fax: +49 9936 902027 •
 eMail: raunen@geophysik-dr-rauen.de


Datum:
19.6.2017



**Tiefen-
Maßstab:**
1 :200

Geoelektrisches Profil Julbach 2017-2 mit Interpretation.
 Dreiecke = Elektrodenpositionen.

Abbildung:
2.2.b

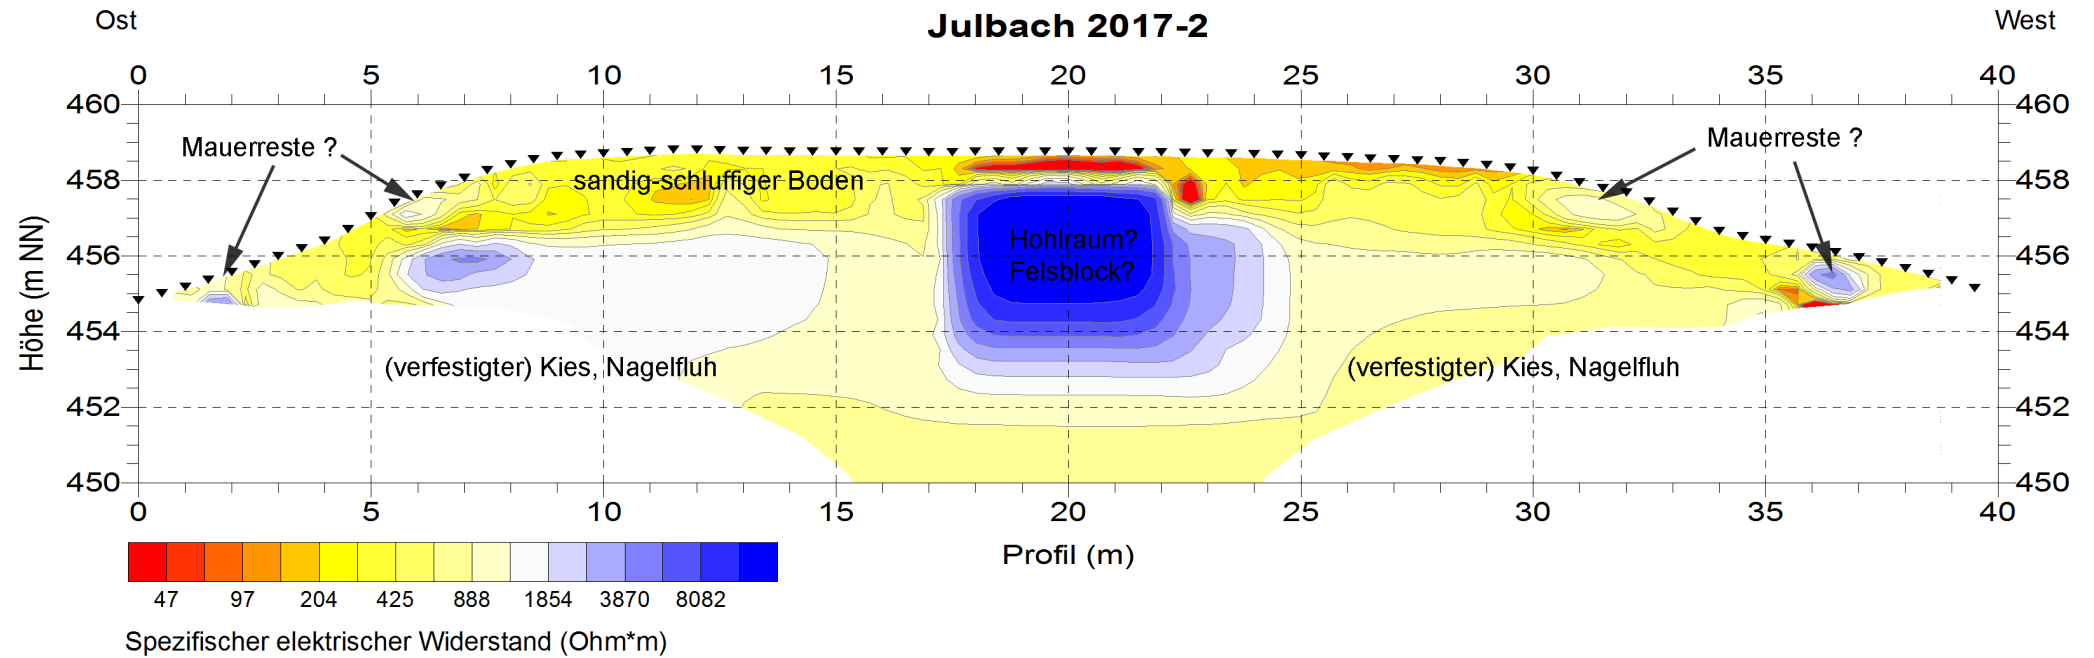

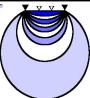 <p>Geophysik - Dr. Rauen • Ödgarten 12 • D 94574 Wallerfing • Tel: +49 9936 902026 • Fax: +49 9936 902027 • eMail: raunen@geophysik-dr-rauen.de</p>	<p>Datum: 19.6.2017</p>	<p>Tiefen- Maßstab: 1 :200</p>	<p>Geoelektrisches Profil Julbach 2017-2 mit Interpretation. Andere (automatische) Widerstandsskalierung. Dreiecke = Elektrodenpositionen.</p>	<p>Abbildung: 2.2.c</p>
---	------------------------------------	---	---	------------------------------------

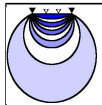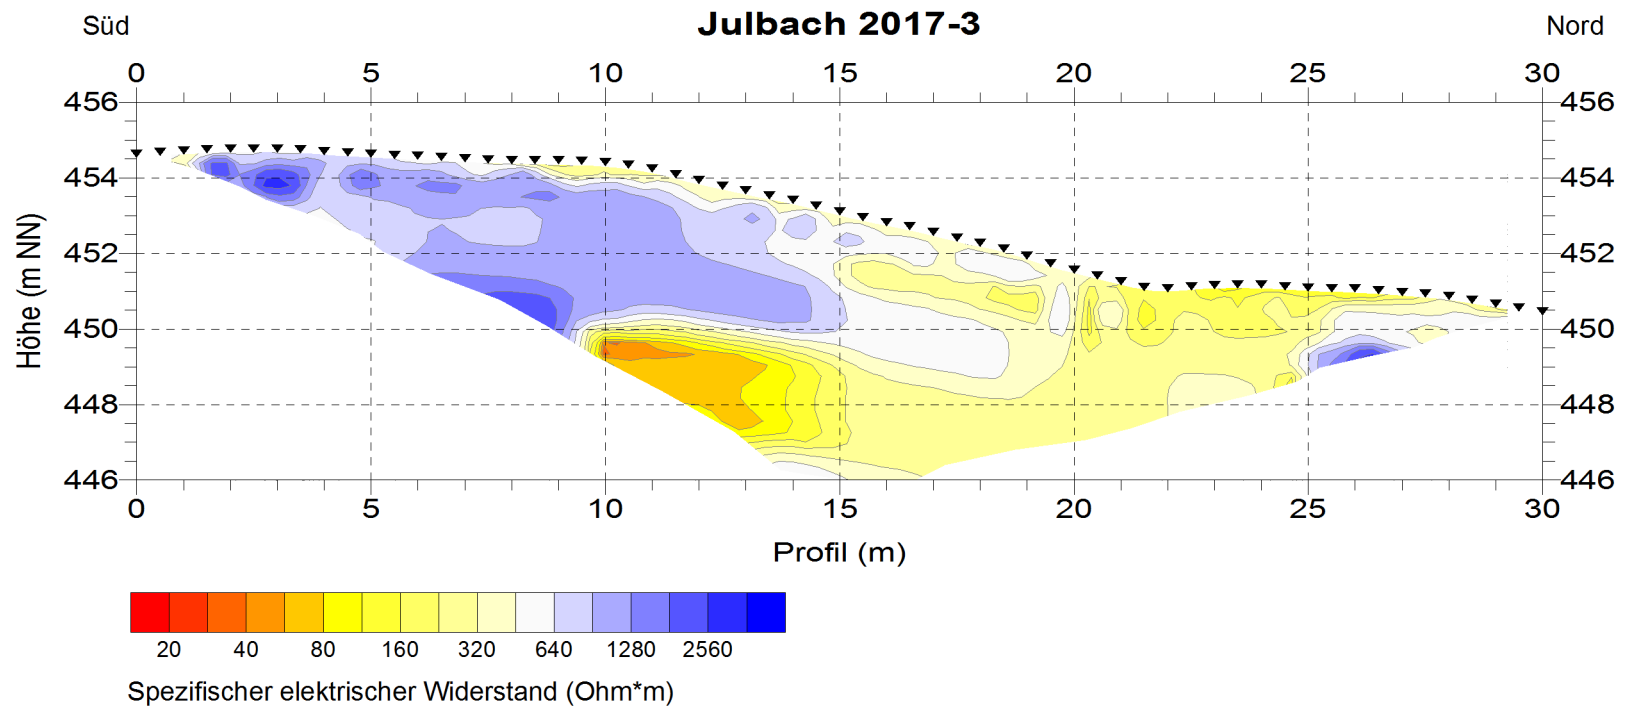



Geophysik - Dr. Rauen • Ödgarten 12
 • D 94574 Wallerfing • Tel: +49 9936 902026 • Fax:
 +49 9936 902027 •
 eMail: raunen@geophysik-dr-rauen.de

Datum:
19.6.2016

**Tiefen-
Maßstab:**
1 :200

Geoelektrisches Profil Julbach 2017-3.
 Dreiecke = Elektrodenpositionen.

Abbildung:
2.3.a

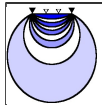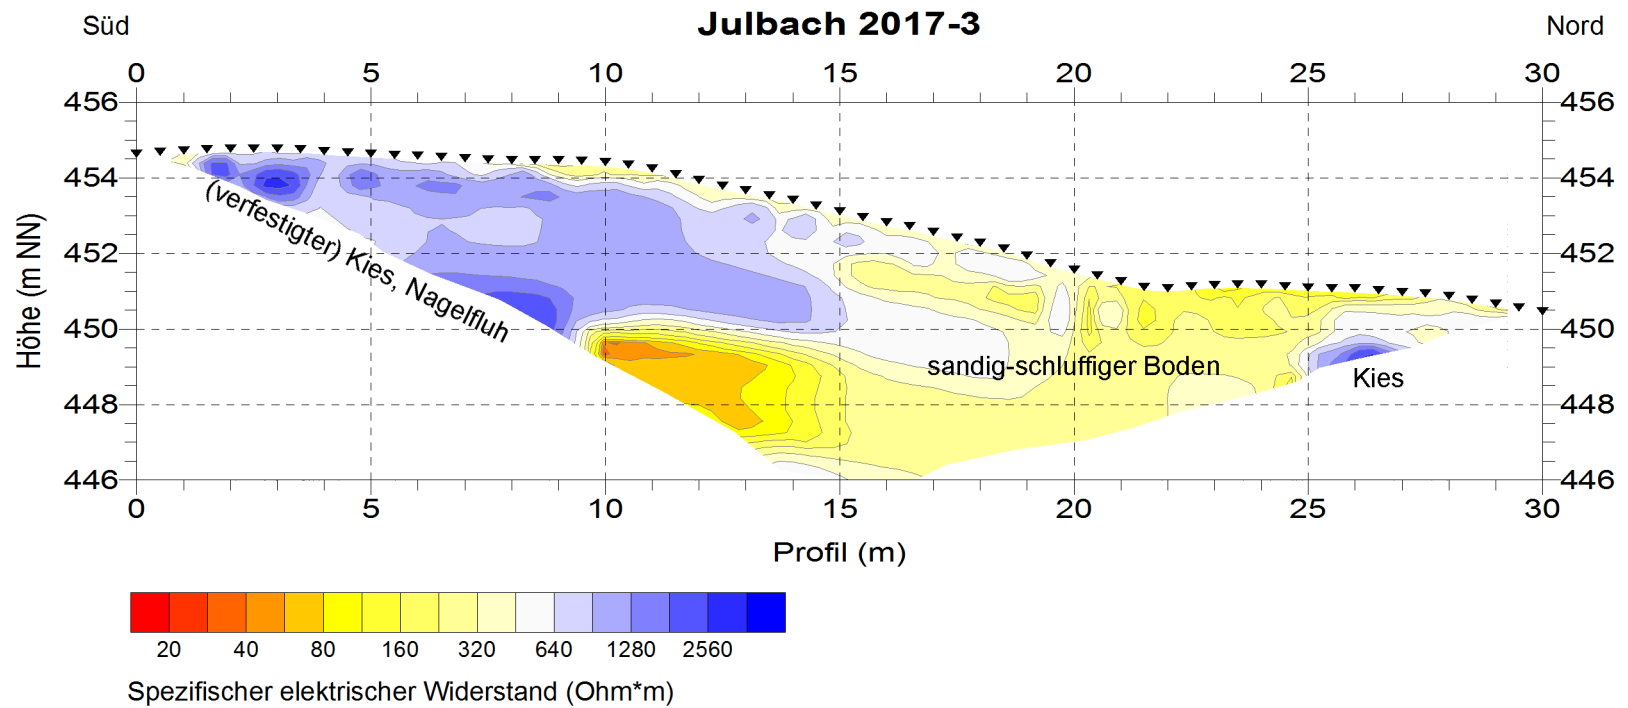



Geophysik - Dr. Rauen • Ödgarten 12
 • D 94574 Wallerfing • Tel: +49 9936 902026 • Fax: +49 9936 902027 •
 eMail: raunen@geophysik-dr-rauen.de

Datum:
19.6.2017

**Tiefen-
Maßstab:**
1 :200

Geoelektrisches Profil Julbach 2017-3 mit Interpretation.
 Dreiecke = Elektrodenpositionen.

Abbildung:
2.3.b

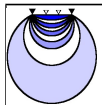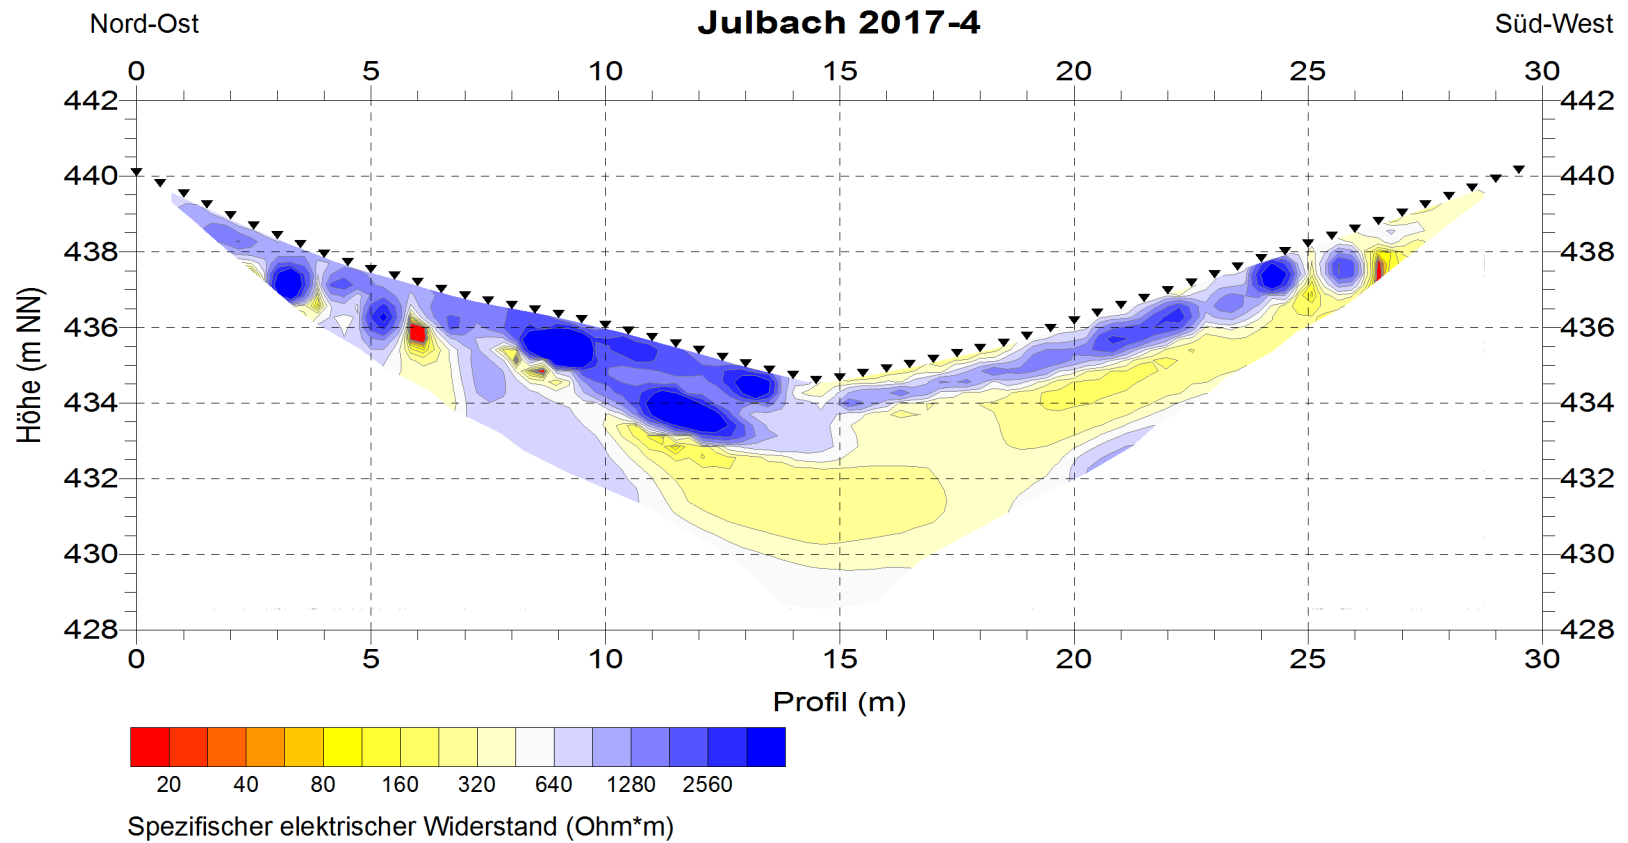



Geophysik - Dr. Rauen • Ödgarten 12
 • D 94574 Wallerfing • Tel: +49 9936 902026 • Fax:
 +49 9936 902027 •
 eMail: rauen@geophysik-dr-rauen.de

Datum:
 19.6.2016

**Tiefen-
 Maßstab:**
 1 :200

Geoelektrisches Profil Julbach 2017-4.
 Dreiecke = Elektrodenpositionen.

Abbildung:
 2.4.a

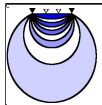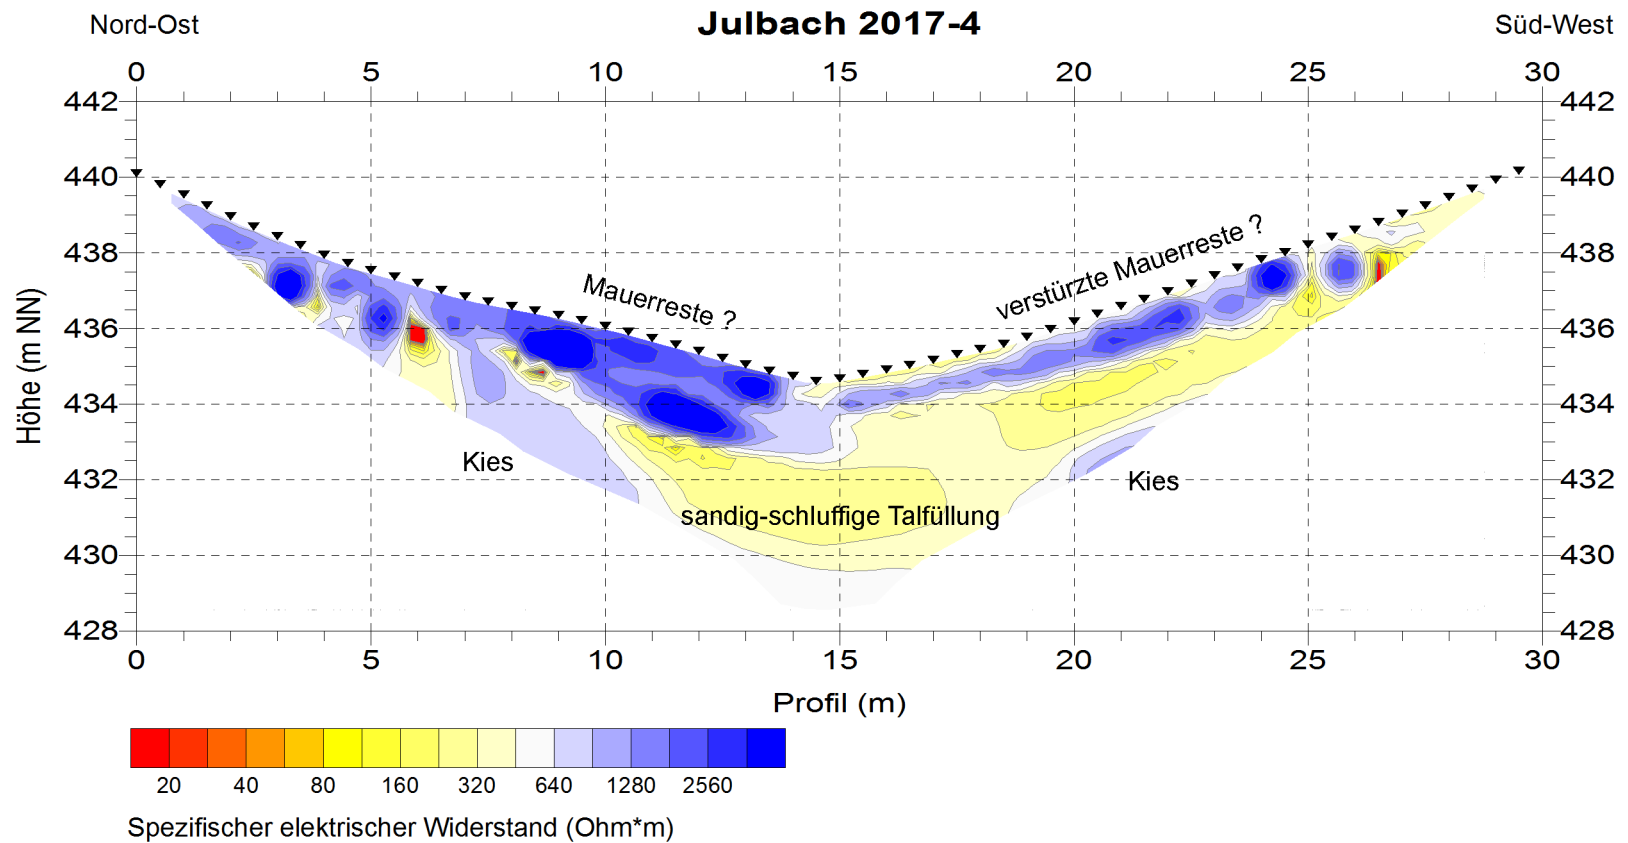

Geophysik - Dr. Rauen • Ödgarten 12
 • D 94574 Wallerfing • Tel: +49 9936 902026 • Fax:
 +49 9936 902027 •
 eMail: rauen@geophysik-dr-rauen.de

Datum:
 19.6.2017

**Tiefen-
 Maßstab:**
 1 :200

Geoelektrisches Profil Julbach 2017-4 mit Interpretation.
 Dreiecke = Elektrodenpositionen.

Abbildung:
 2.4.b